
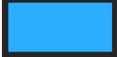


ZONAGE DU DROIT DE PREEMPTION URBAIN

-  Droit de préemption urbain délégué à la commune (zones Ua, UaP, Uh et 1AU)
-  Droit de Préemption Urbain communautaire (zones Uy)

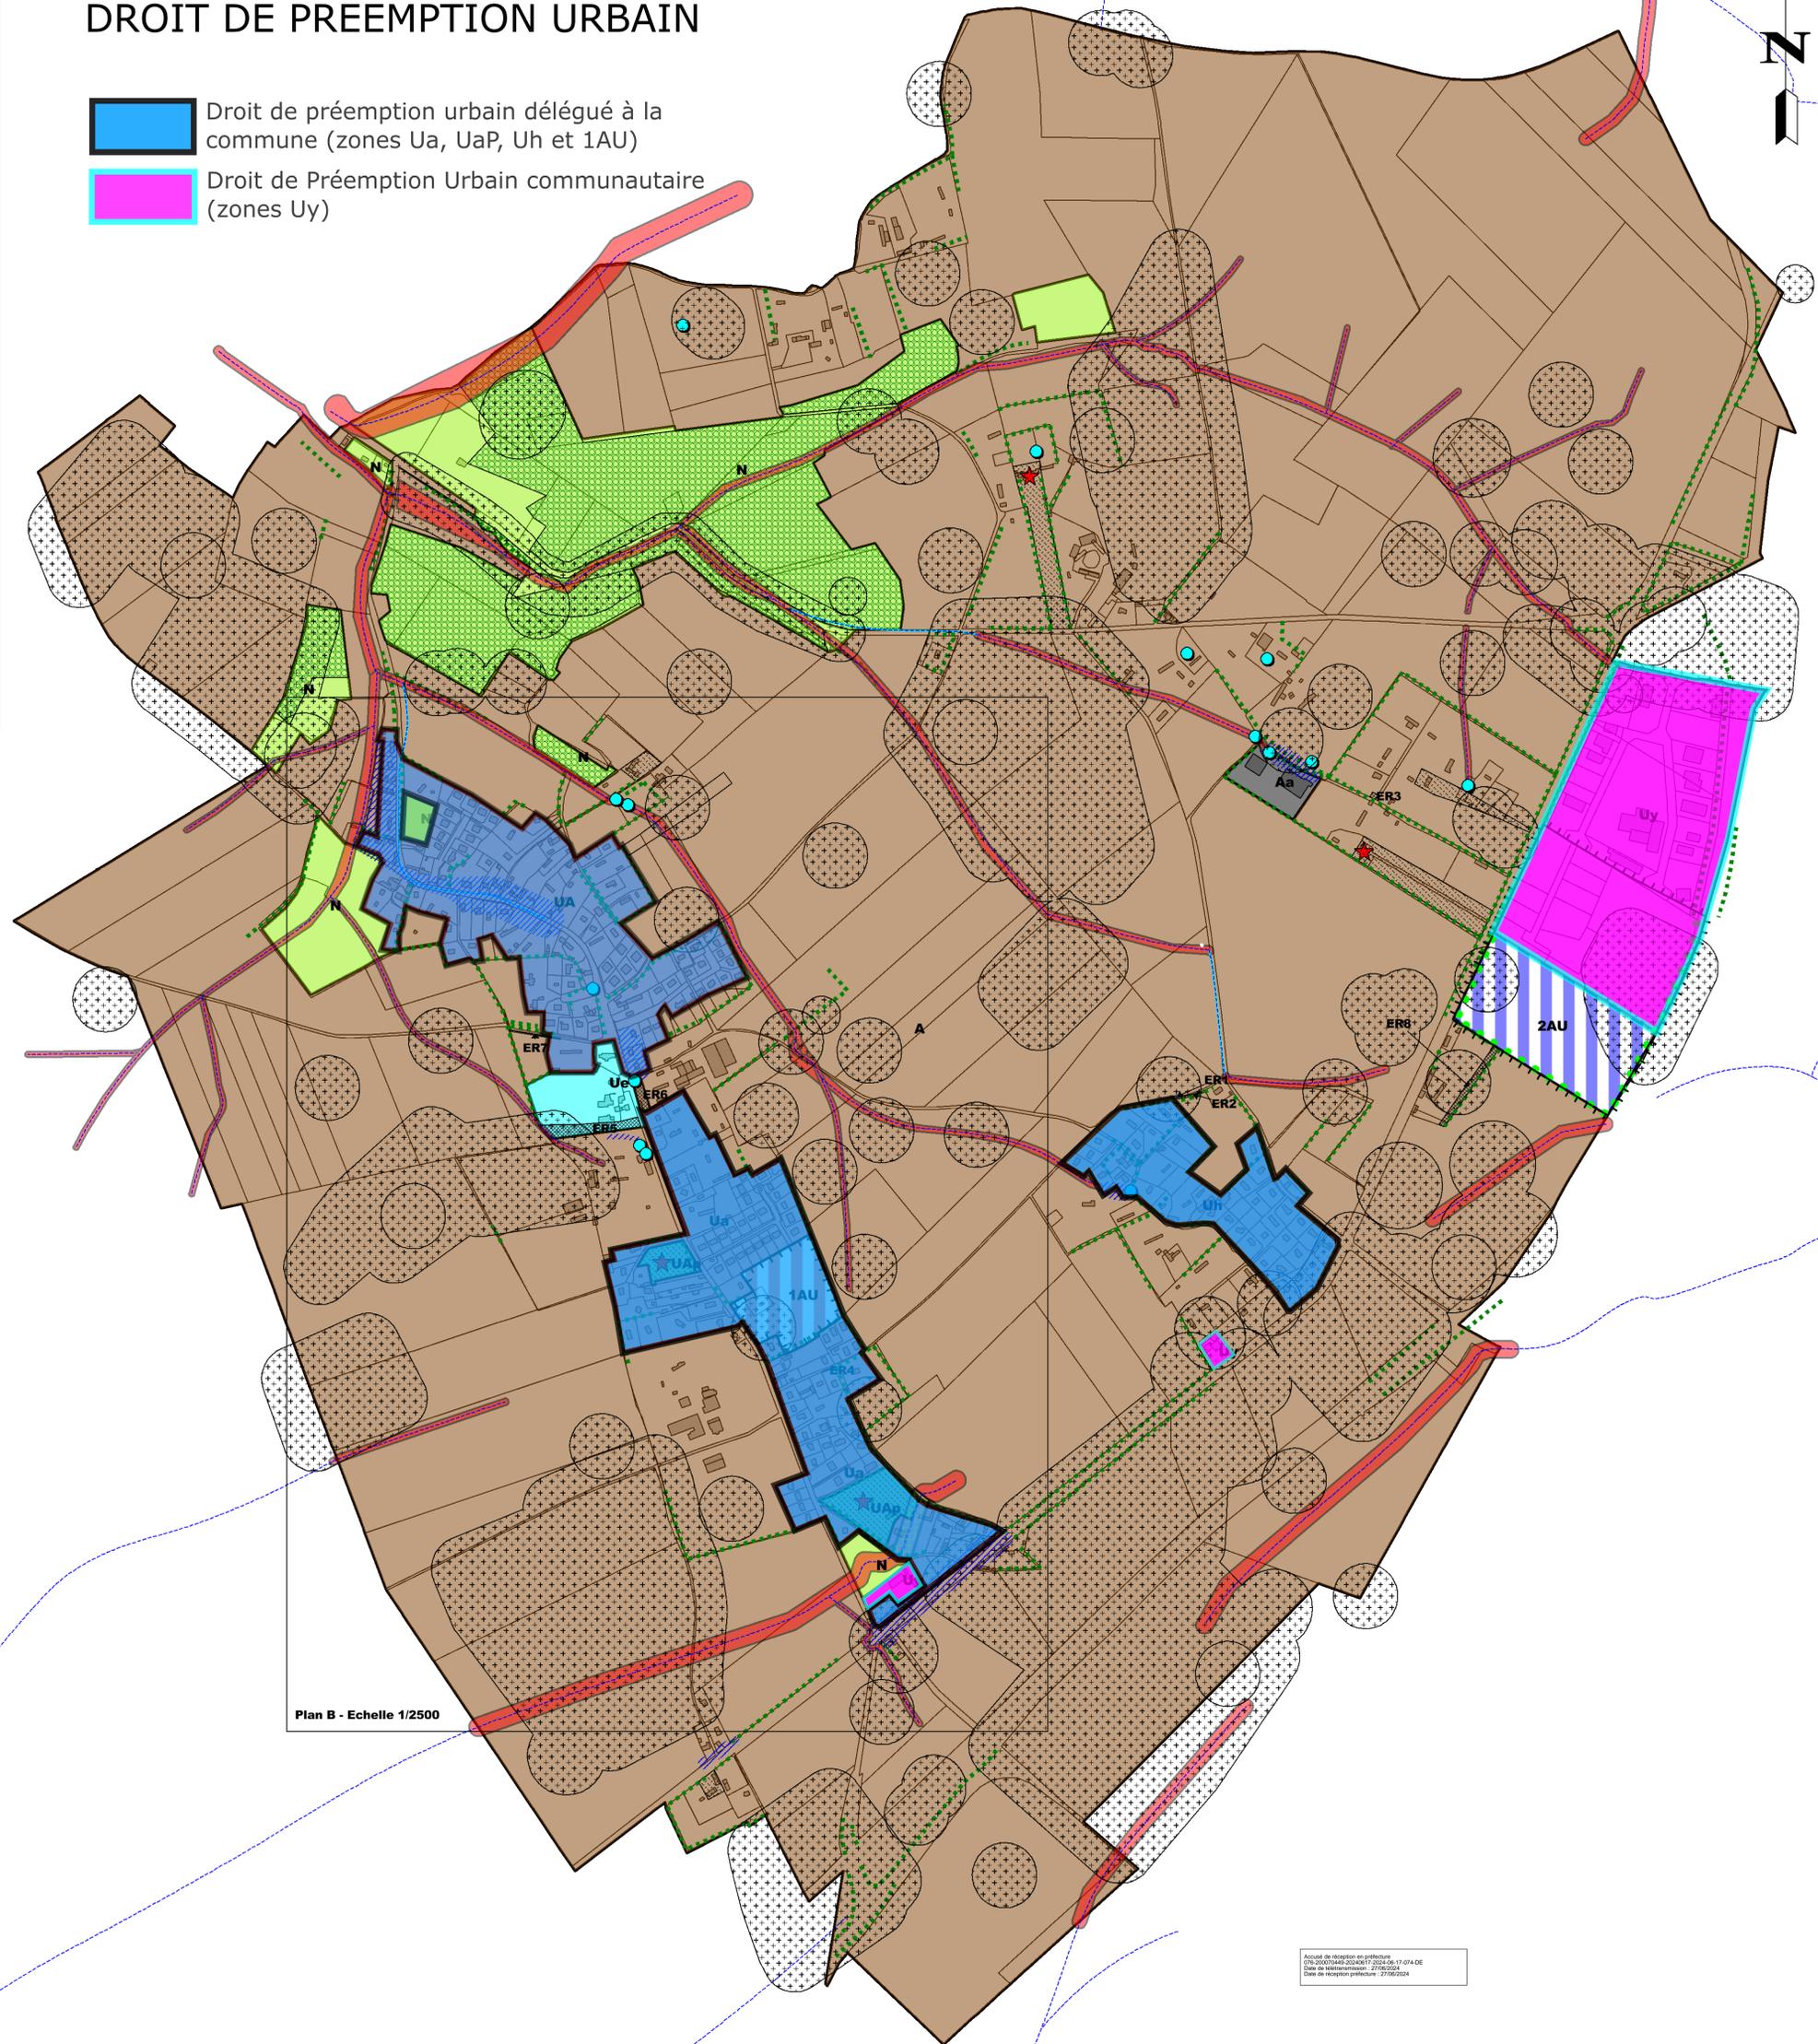

Plan B - Echelle 1/2500

Accord de récoption en préfecture
076 20011449 2004011 2004-06-11 094 DE
Date de mise en service : 27/08/2004
Date de récoption préfecture : 07/08/2004